


WC DZIEWCZĄT I CHŁOPCÓW I, II i III PIĘTRO

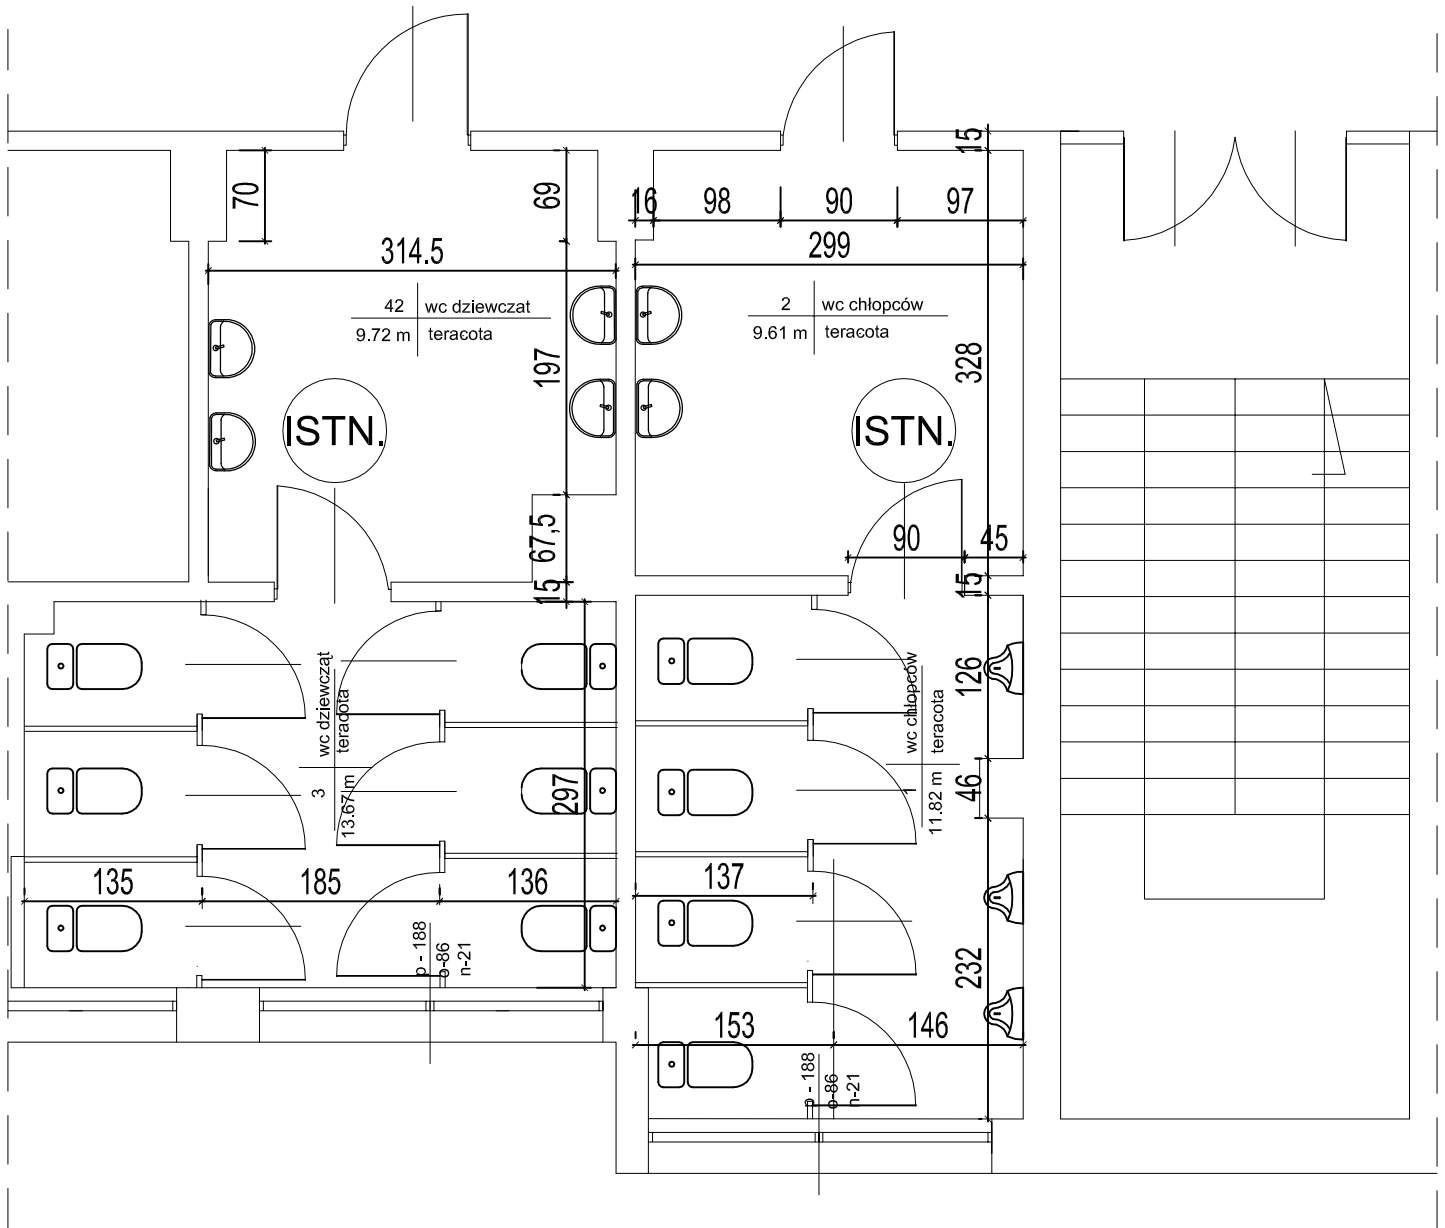

PRZEDSIĘBIORSTWO WIELOBRANŻOWE

IKAR

I. KARACZKO

92-013 ŁÓDŹ

UL. POMORSKA 290/292

NIP 728-116-99-57

PROJEKT REMONTU POMIESZCZEŃ
KLASOWYCH I HOOLI W SZKOLE
PODSTAWOWEJ NR 205 W ŁODZI
UL. DĄBRÓWKI 1.

INWESTOR:

SZKOŁA PODSTAWOWA NR 205
W ŁODZI PRZY UL. DĄBRÓWKI 1.

PROJEKTANT	BRANŻA	NR UPR.	DATA	PODPIS
Tomasz Karaczko	ARCHITEKTURA	2668/GD/86	08-2015	

RZUTY POMIESZCZEŃ
INWENTARYZACJA

SKALA	NR RYS.
1:25	1