



# HOOL PAWILON " A " I PIĘTRO

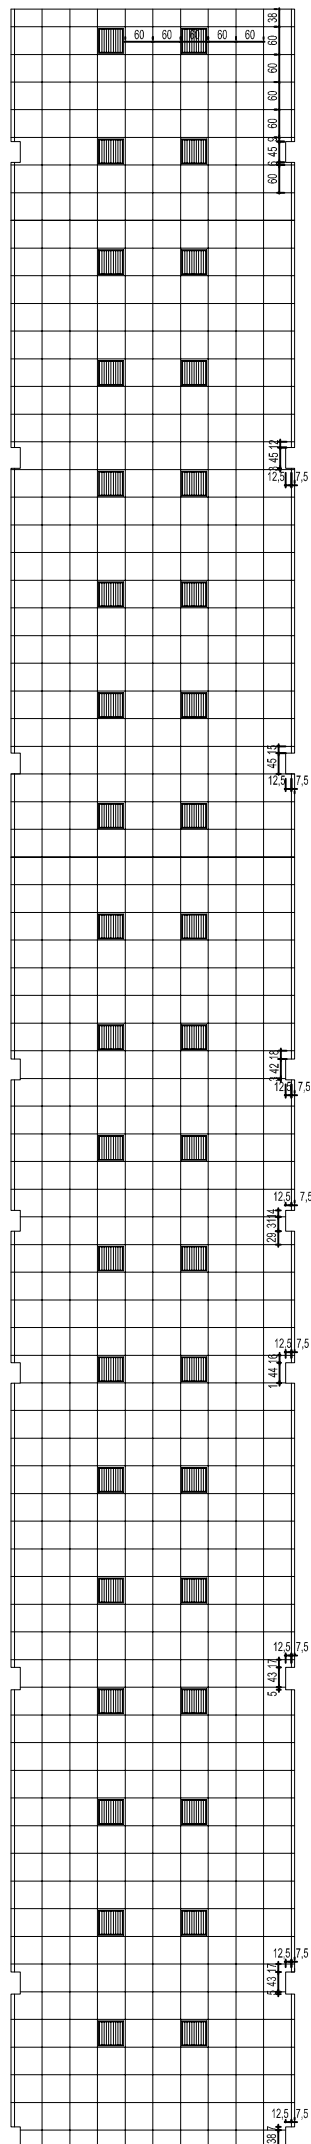

■ kaseton oświetleniowy szt. 38.

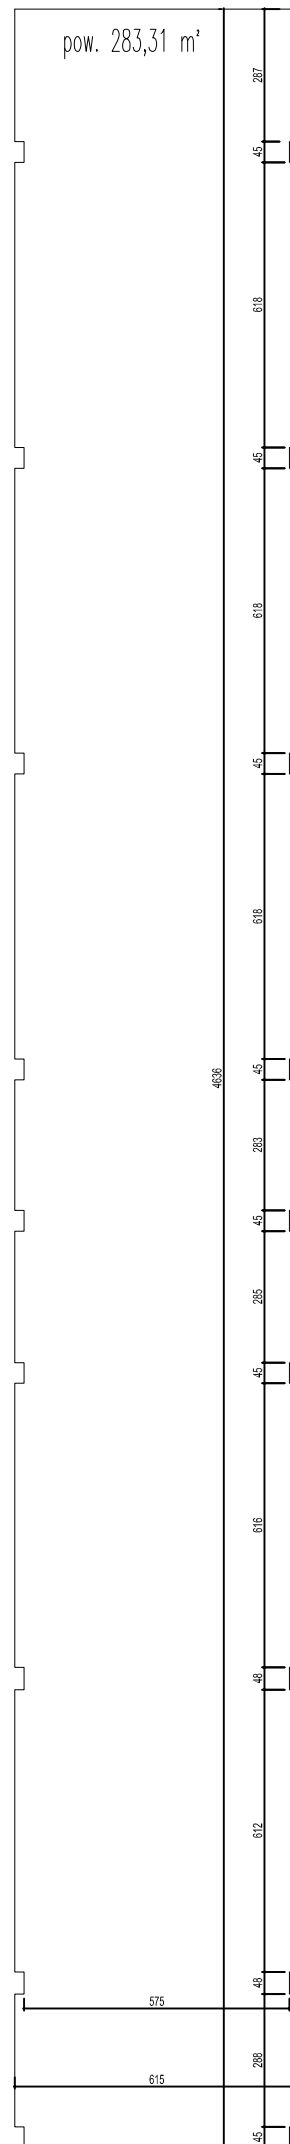

PRZEDSIĘBIORSTWO WIELOBRANŻOWE

**IKAR**

I. KARACZKO

92-013 ŁÓDŹ

UL. POMORSKA 290/292

NIP 728-116-99-57

PROJEKT REMONTU POMIESZCZEŃ  
KLASOWYCH I HOOLI W SZKOLE  
PODSTAWOWEJ NR 205 W ŁODZI  
UL. DĄBRÓWKI 1 .

INWESTOR:

SZKOŁA PODSTAWOWA NR 205  
W ŁODZI PRZY UL. DĄBRÓWKI 1.

PROJEKTANT	BRANŻA	NR UP.	DATA	PODPIS
. Tomasz Karaczko	ARCHITEKTURA	2668/GD/86	03-2015	

RZUTY POMIESZCZEŃ	SKALA	NR RYS.
	1:25	14