HOOL PAWILON " A " III PIĘTRO

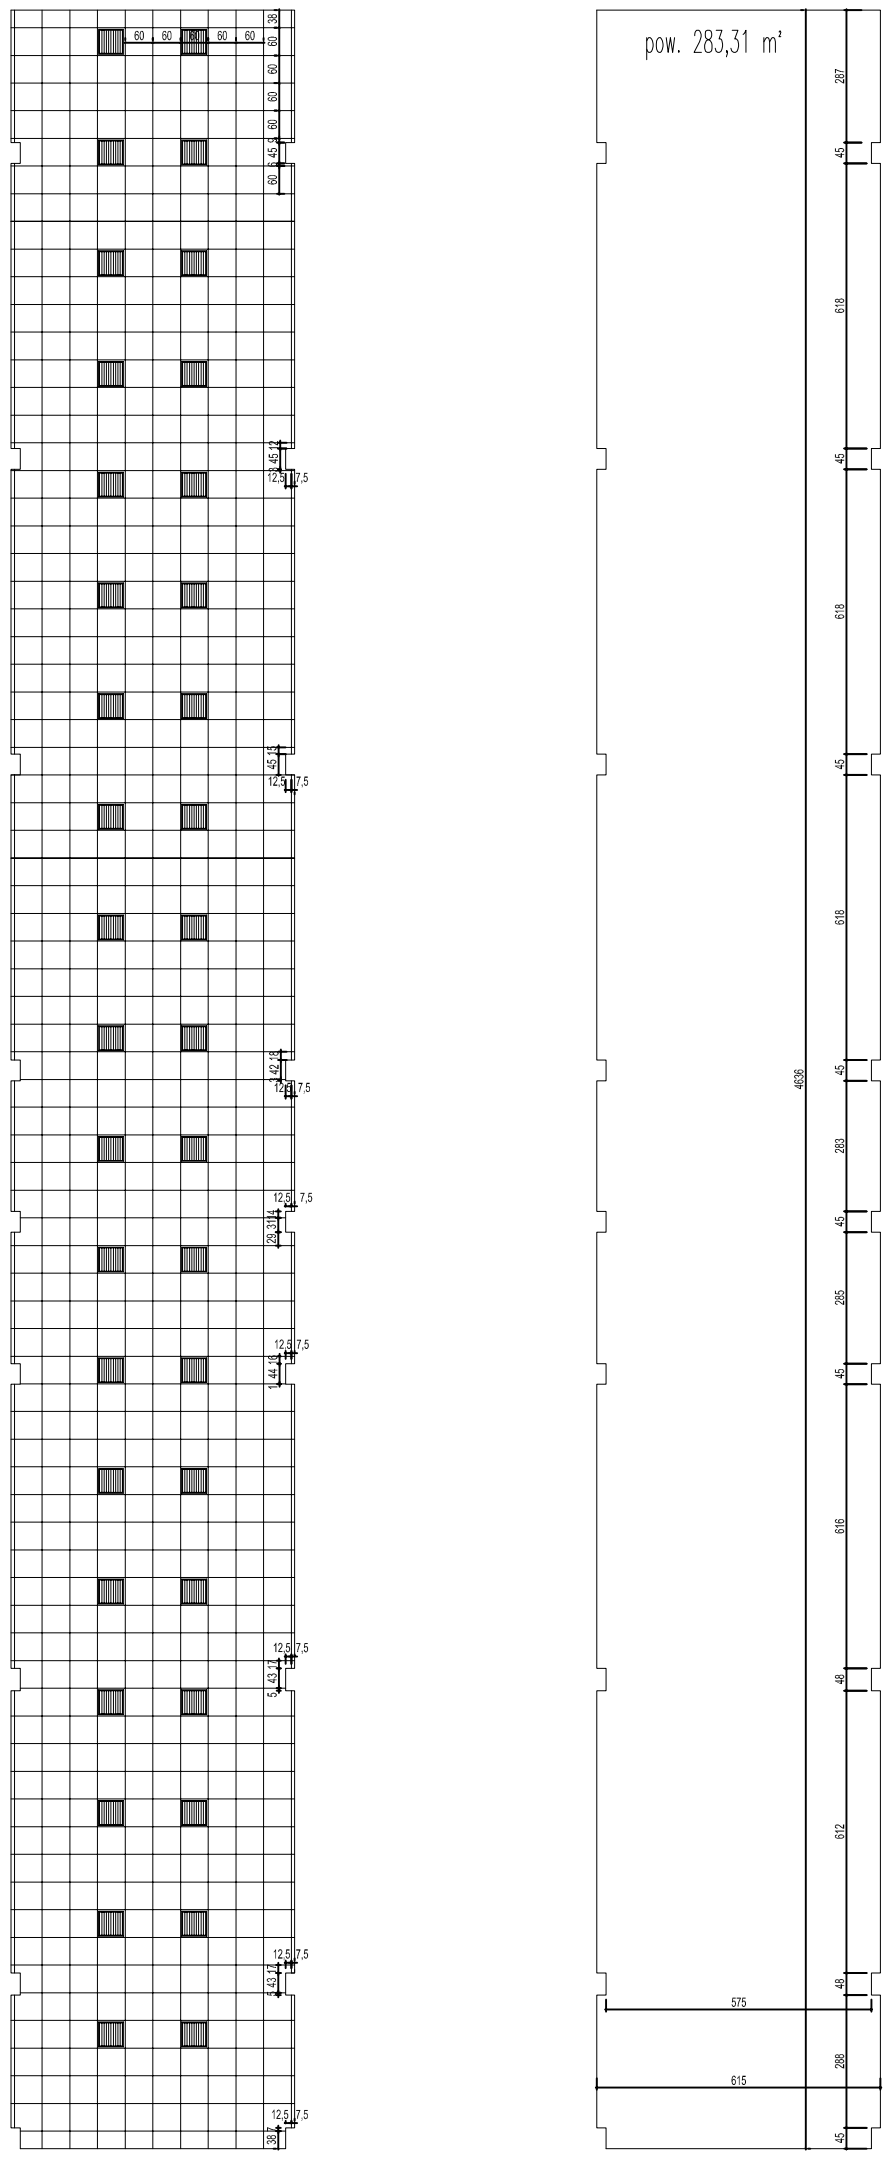

kaseton oswietleniowy szt. 38.

PRZEDSIĘBIORSTWO WIELOBRANŻOWE

IKAR

I. KARACZKO

92-013 ŁÓDŹ UL. POMORSKA 290/292

NIP 728-116-99-57

PROJEKT REMONTU POMIESZCZEŃ KLASOWYCH I HOOLI W SZKOLE PODSTAWOWEJ NR 205 W ŁODZI UL. DĄBRÓWKI 1 .

INWESTOR:

SZKOŁA PODSTAWOWA NR 205
W ŁODZI PRZY UL. DĄBRÓWKI 1.

PROJEKTANT	BRANŻA	NR UPR.	DATA	PODPIS
. Tomasz Karaczko	ARCHITEKTURA	2668/GD/86	03-2015	

	SKALA	NR RYS.
RZUTY POMIESZCZEŃ	1:25	15