



HOOL III PIETRO PAWILON " B "

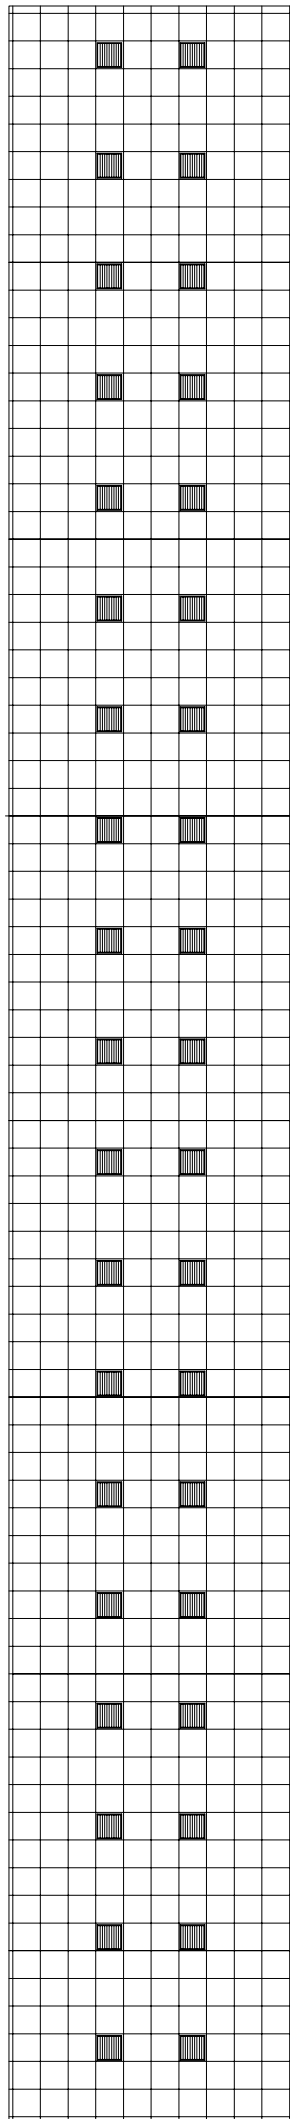

■ kaseton oświetleniowy szt. 38.

 

PRZEDSIĘBIORSTWO WIELOBRANŻOWE

IKAR

I. KARACZKO

92-013 ŁÓDŹ

UL. POMORSKA 290/292

NIP 728-116-99-57

PROJEKT REMONTU POMIESZCZEŃ
KLASOWYCH I HOOLI W SZKOLE
PODSTAWOWEJ NR 205 W ŁODZI
UL. DĄBRÓWKI 1 .

INWESTOR:

SZKOŁA PODSTAWOWA NR 205
W ŁODZI PRZY UL. DĄBRÓWKI 1.

PROJEKTANT	BRANŻA	NR UPR.	DATA	PODPIS
Tomasz Karaczko	ARCHITEKTURA	2668/GD/86	03-2015	

	SKALA	NR RYS.
RZUTY POMIESZCZEŃ	1:25	17